
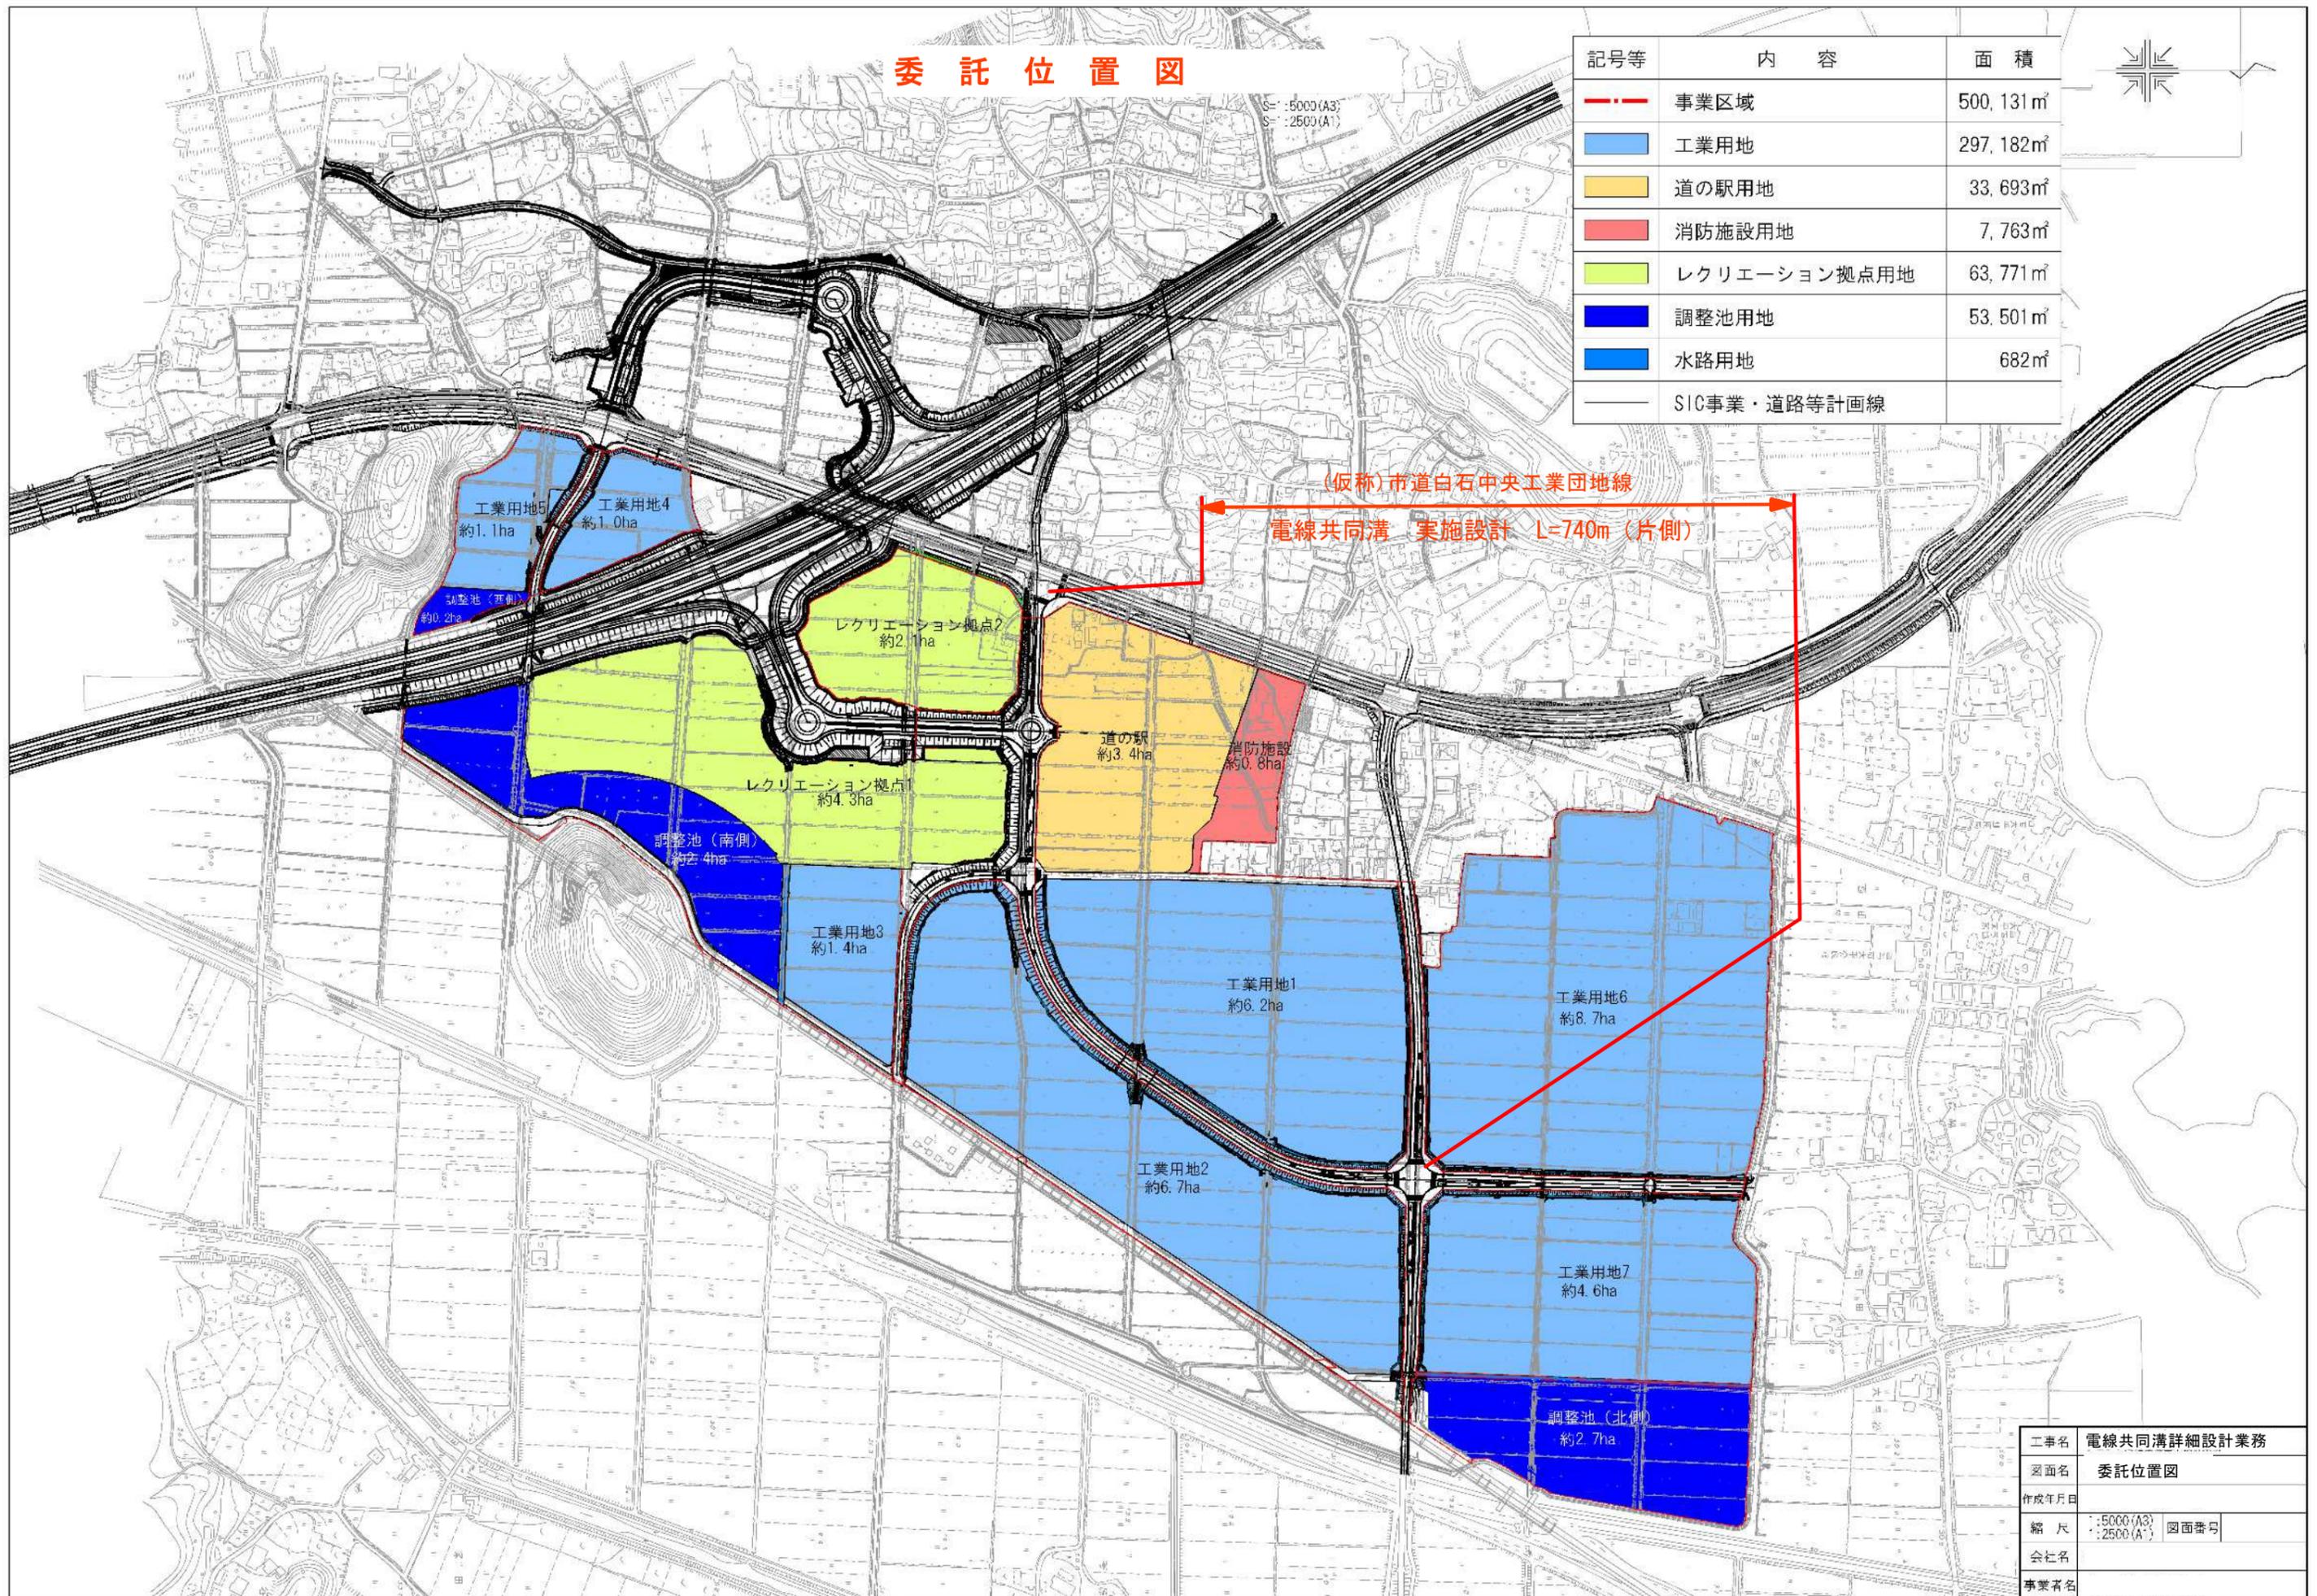


委託位置図

S- : 5000 (A3)
S- : 2500 (A1)

記号等	内容	面積
	事業区域	500,131㎡
	工業用地	297,182㎡
	道の駅用地	33,693㎡
	消防施設用地	7,763㎡
	レクリエーション拠点用地	63,771㎡
	調整池用地	53,501㎡
	水路用地	682㎡
	SIC事業・道路等計画線	

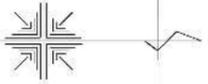

(仮称)市道白石中央工業団地線

電線共同溝 実施設計 L=740m (片側)

工事名	電線共同溝詳細設計業務	
図面名	委託位置図	
作成年月日		
縮尺	: 5000 (A3) : 2500 (A1)	図面番号
会社名		
事業者名		