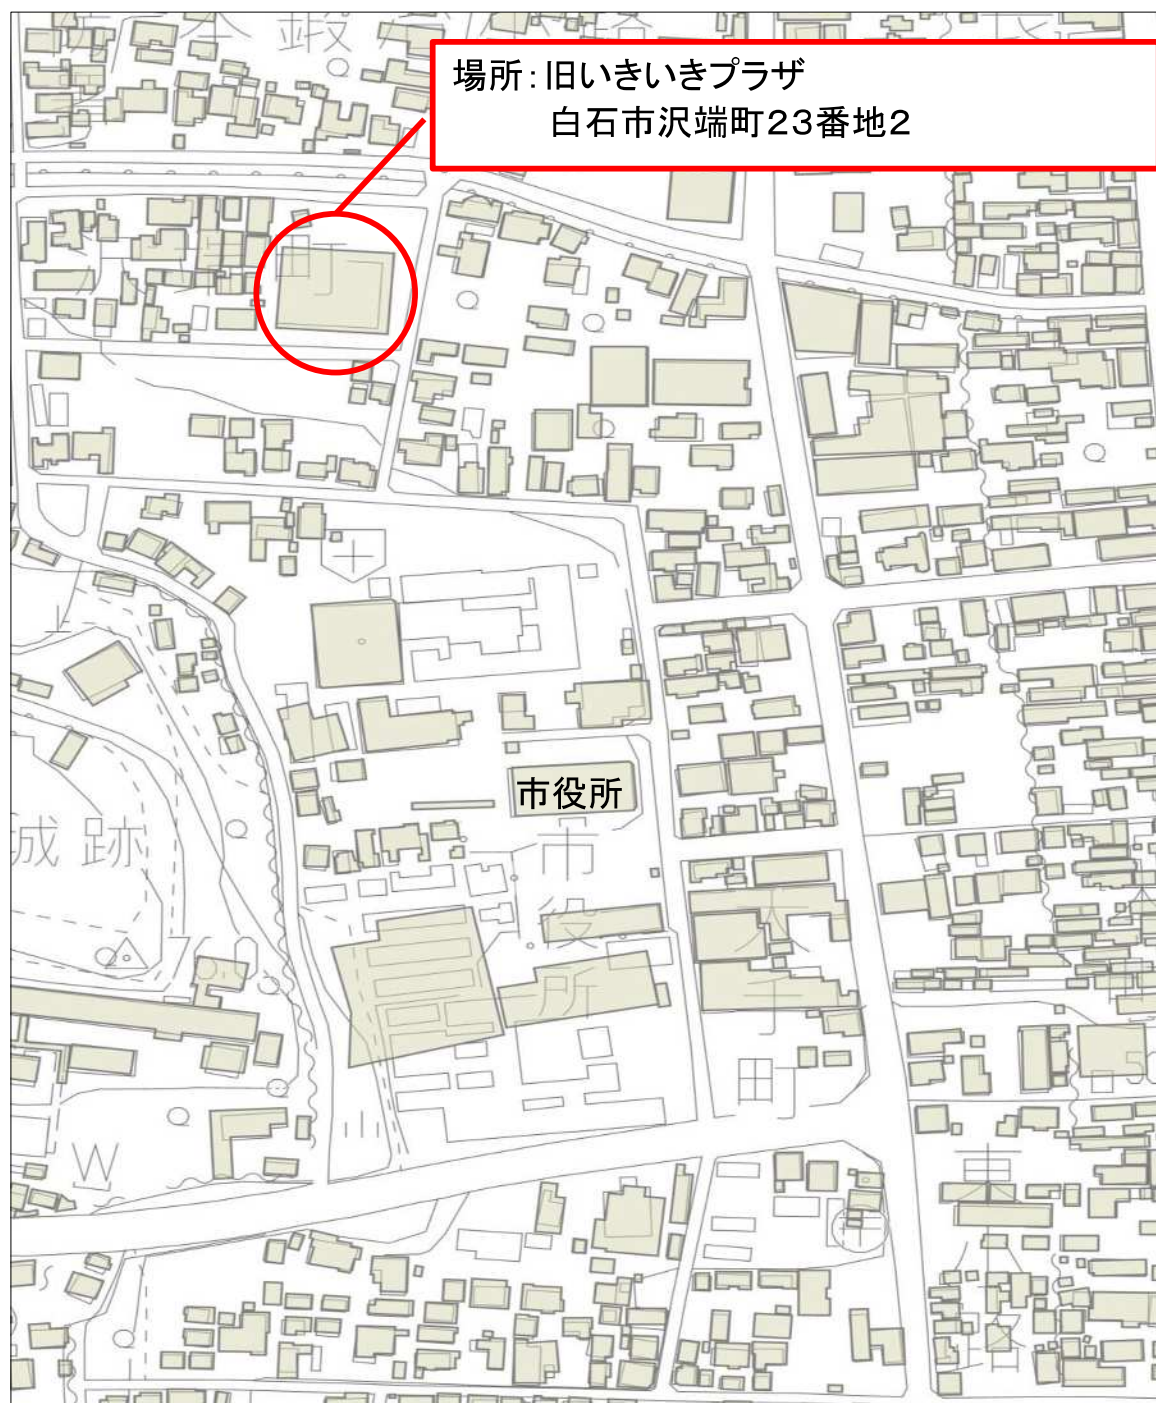


委託概要

旧いきいきプラザ解体工事を行うための調査、設計、積算業務

旧いきいきプラザ解体工事設計 一式
RC造地上2階地下1階 延べ面積2813.65㎡

工期

契約締結日の翌日から令和8年1月30日まで


位置図

		工事名	令和7年度 旧いきいきプラザ解体工事実施設計業務			図面番号 1 27
		図面名	位置図	縮尺	1:10000	
		白石市 建設部 建設課				

●計画概要

工事名称	リサイクルプラザ整備工事	
建設地	宮城県白石市沢端町4-1	
工事種別	改築・新築（工作物）	
建築主	白石市長 川井 裕一	
住所	宮城県白石市大手町1-1	
工期	着工 平成 9年12月 竣工 平成 9年 3月	
敷地状況		
敷地面積		
実測	3675.71㎡（1111.66坪） 登記より 3421.64	
用途地域	第一種住居専用地域	
防火地域	準防火地域	
その他の地域・地区	なし	
許容建ぺい率	60% 角地による緩和により、70%	
許容容積率	400%	
日影制限	平均地盤面からの高さ — m 敷地境界線より5mを超え10m以内の範囲 — 時間以内 敷地境界線より10mを超える範囲 — 時間以内	
構造・規模		
構造	鉄筋コンクリート造 一部鉄骨造	（工作物）
構造形式	ラーメン構造	鉄筋コンクリート造
基礎	直接基礎	
増築予定	なし	なし
階数	地上2階、	
最高高さ		5.276m
最高軒高		
その他		
面積		


●敷地求積図

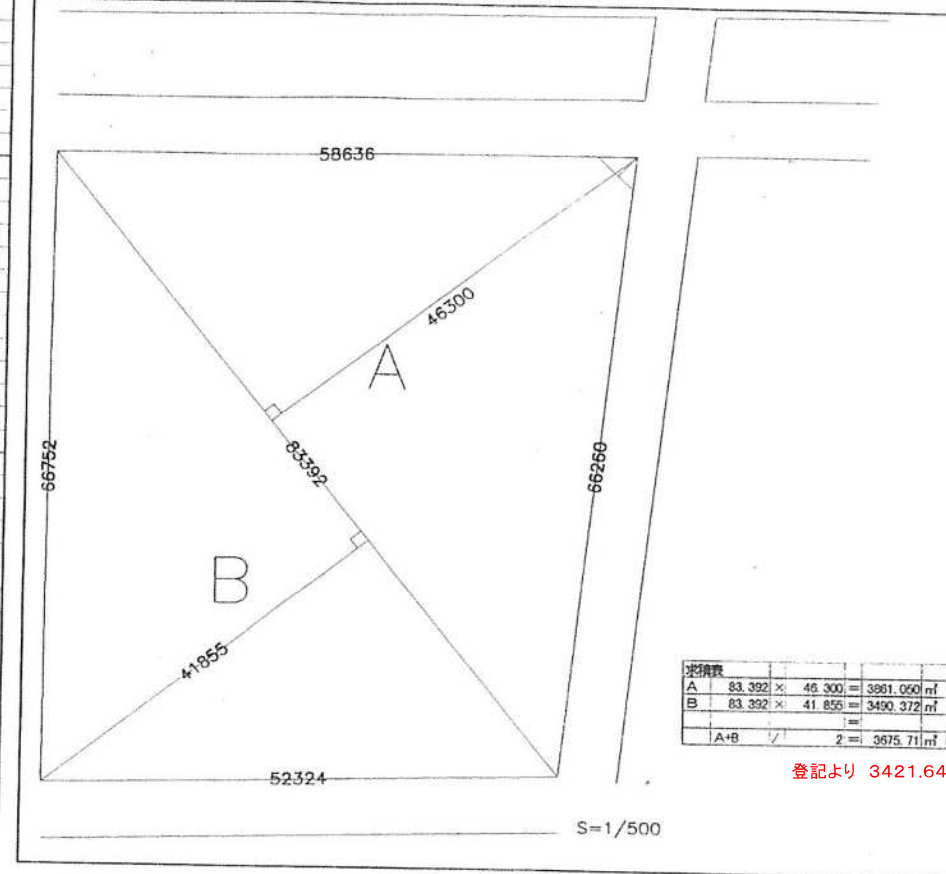


●図面リスト

（建築）	
A-01	計画概要・案内図・敷地求積図・消防法関連算定表・図面リスト
A-02	特記仕様書（1）
A-03	特記仕様書（2）
A-04	特記仕様書（3）
A-05	解体撤去図（1）
A-06	解体撤去図（2）
A-07	解体撤去図（3）
A-08	1階平面図
A-09	2階平面図
A-10	3階平面図
A-11	立面図（1）
A-12	立面図（2）
A-13	断面図
A-14	展開図（1）
A-15	展開図（2）
A-16	展開図（3）
A-17	くその2
A-18	5 平面図
A-19	6 展開図（1）
A-20	7 "（2）
A-21	8 "（3）
A-22	9 "（4）
A-23	10 2階床平面図
A-24	
A-25	
A-26	
A-27	
A-28	
A-29	
A-30	
A-31	
A-32	
（設備）	
E-01	特記仕様書（1）
E-02	特記仕様書（2）
E-03	凡例
E-04	制御盤結線図
E-05	分電盤結線図
E-06	幹線動力設備1階平面図
E-07	幹線動力設備2階平面図
E-08	コンセント設備2階平面図
E-09	電灯設備1階平面図
E-10	電灯設備2階平面図
E-11	照明器具配置図
E-12	非常放送設備系統図 機器配置図
E-13	弱電設備1階平面図
E-14	弱電設備2階平面図
E-15	火災報知設備系統図
E-16	火災報知設備1階平面図
E-17	火災報知設備2階平面図
E-18	ITV・IV受検設備1階平面図
E-19	ITV・IV受検設備2階平面図
M-01	給排水衛生・換気設備 特記仕様書（1）
M-02	給排水衛生・換気設備 特記仕様書（2）
M-03	給排水衛生・換気設備 凡例・機器表・器具表
M-04	衛生設備 1階平面図
M-05	衛生設備 2階平面図
M-06	空調設備 機器表
M-07	空調設備 系統図
M-08	空調設備 1階平面図
M-09	空調設備 2階平面図
M-10	機械室 詳細図 断面図（1）
M-11	機械室 詳細図 断面図（2）
M-12	自動制御設備2階平面図
M-13	撤去 2階平面図
M-14	IT 空調ダクト配置図
M-15	2F 空調ダクト配置図

●案内図



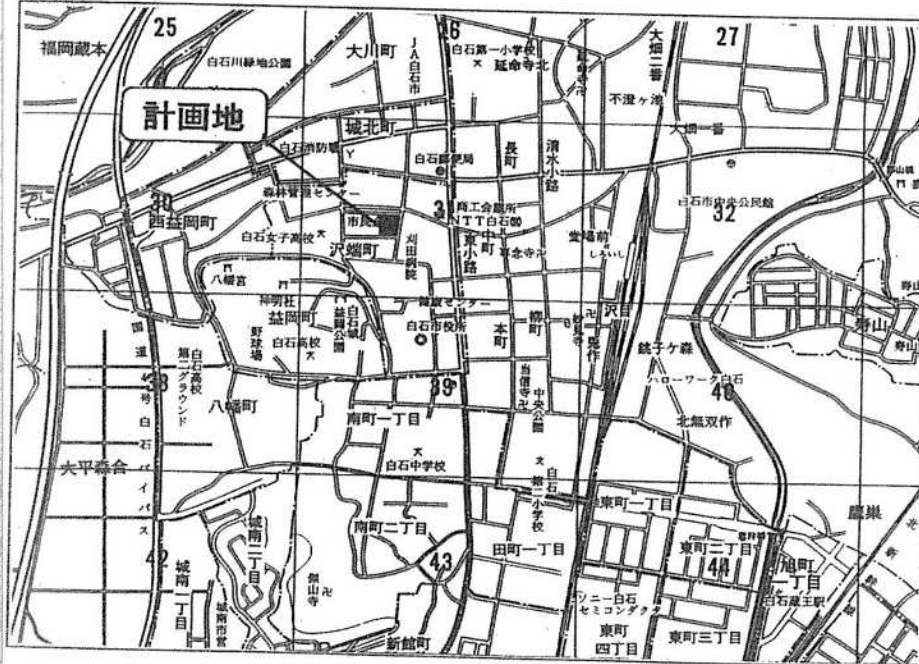


●消防法関連算定表


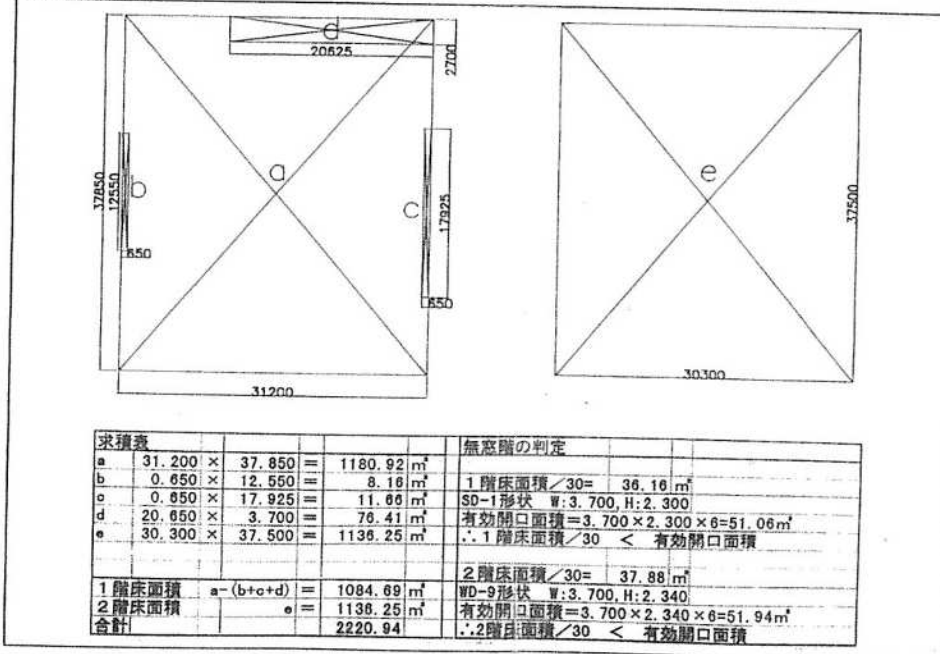


DATE	REVISION NOTE	CONSULTANT	TA WORKSHOP 芦原・北山 設計共同企業体	TITLE リサイクルプラザ整備工事	TRADE 建築
				SCALE	NO. A-01
					DATE

工事名		令和7年度 旧いきいきプラザ解体工事実施設計業務		図面番号	
図面名		縮尺		NON	
		白石市		2	
				27	

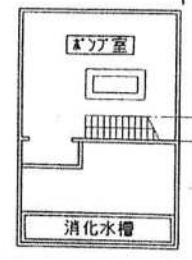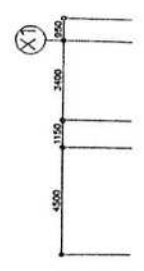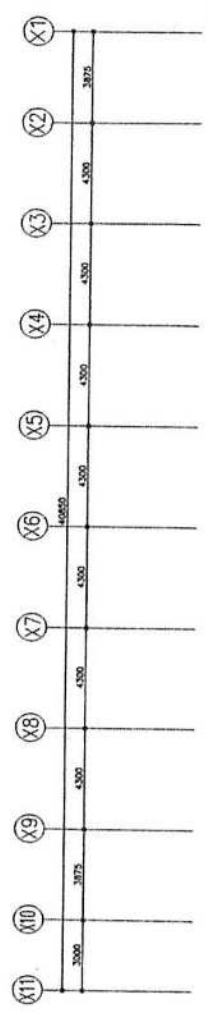



地下平面図 S 1: 200

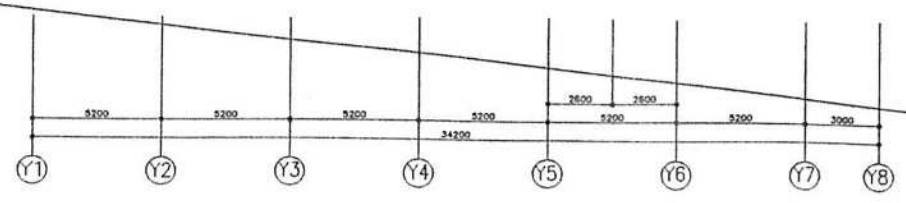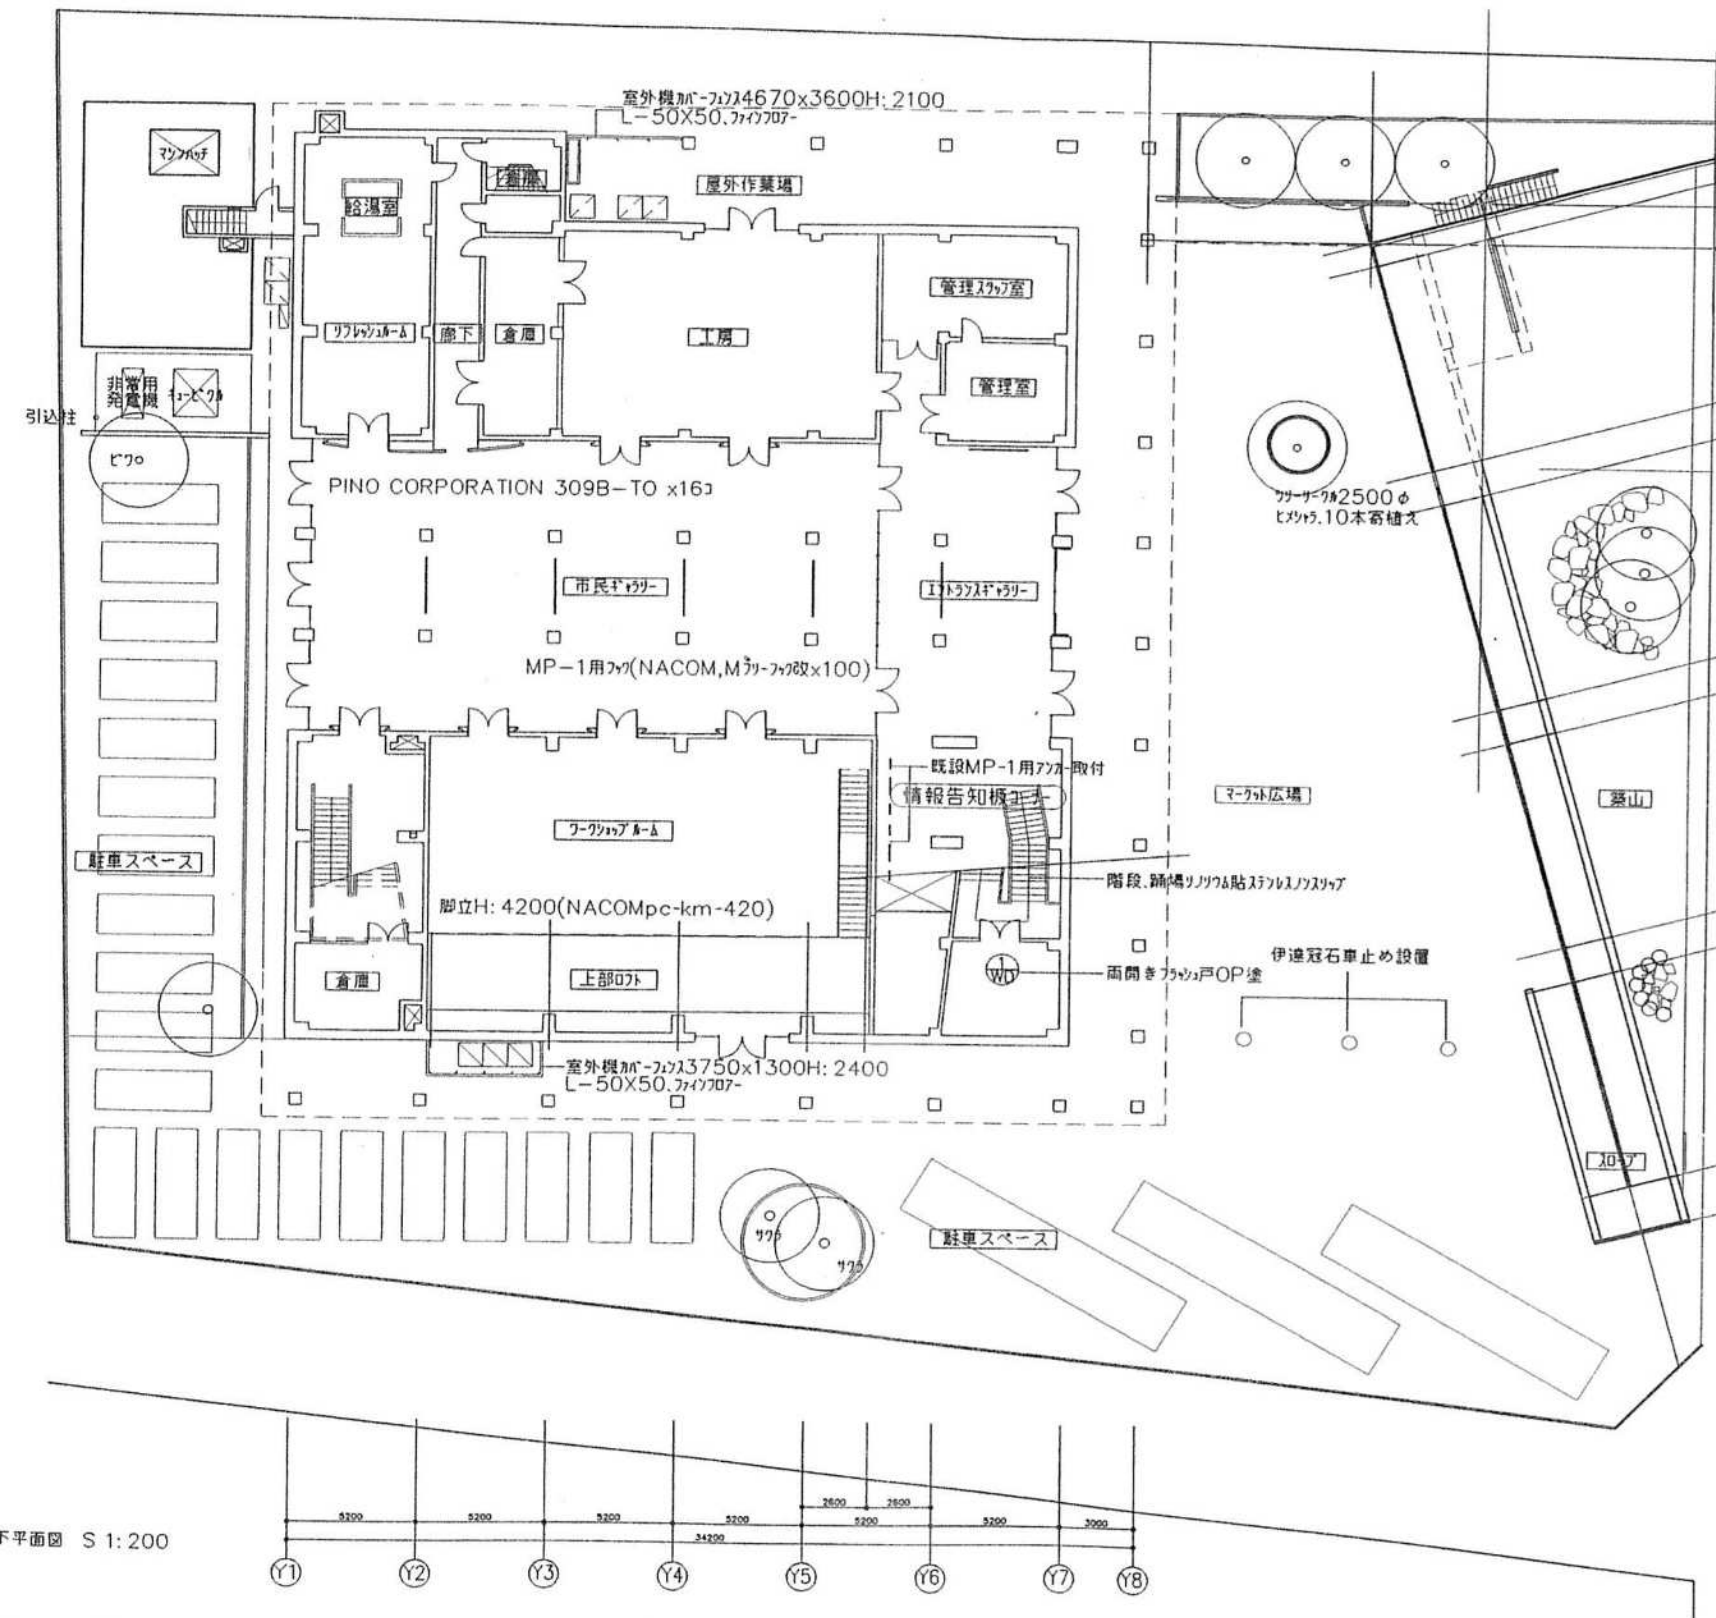

1階平面図 S 1: 200

DATE	REVISION NOTE	CONSULTANT	TA WORKSHOP 戸部・北山 設計共同企業体	TITLE リサイクルプラザ整備工事	TRADE 建築
				1階平面図	NO 4-08
				SCALE S=1/200	DATE



		工事名	令和7年度 旧いきいきプラザ解体工事実施設計業務			図面番号
		図面名		縮尺	NON	3
			白石市			27

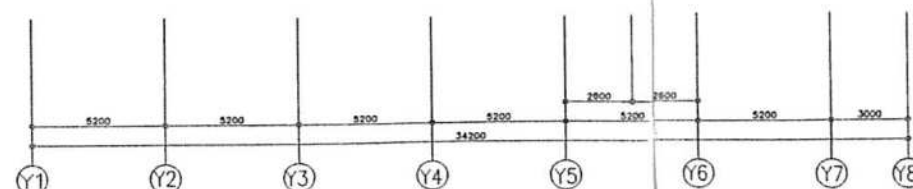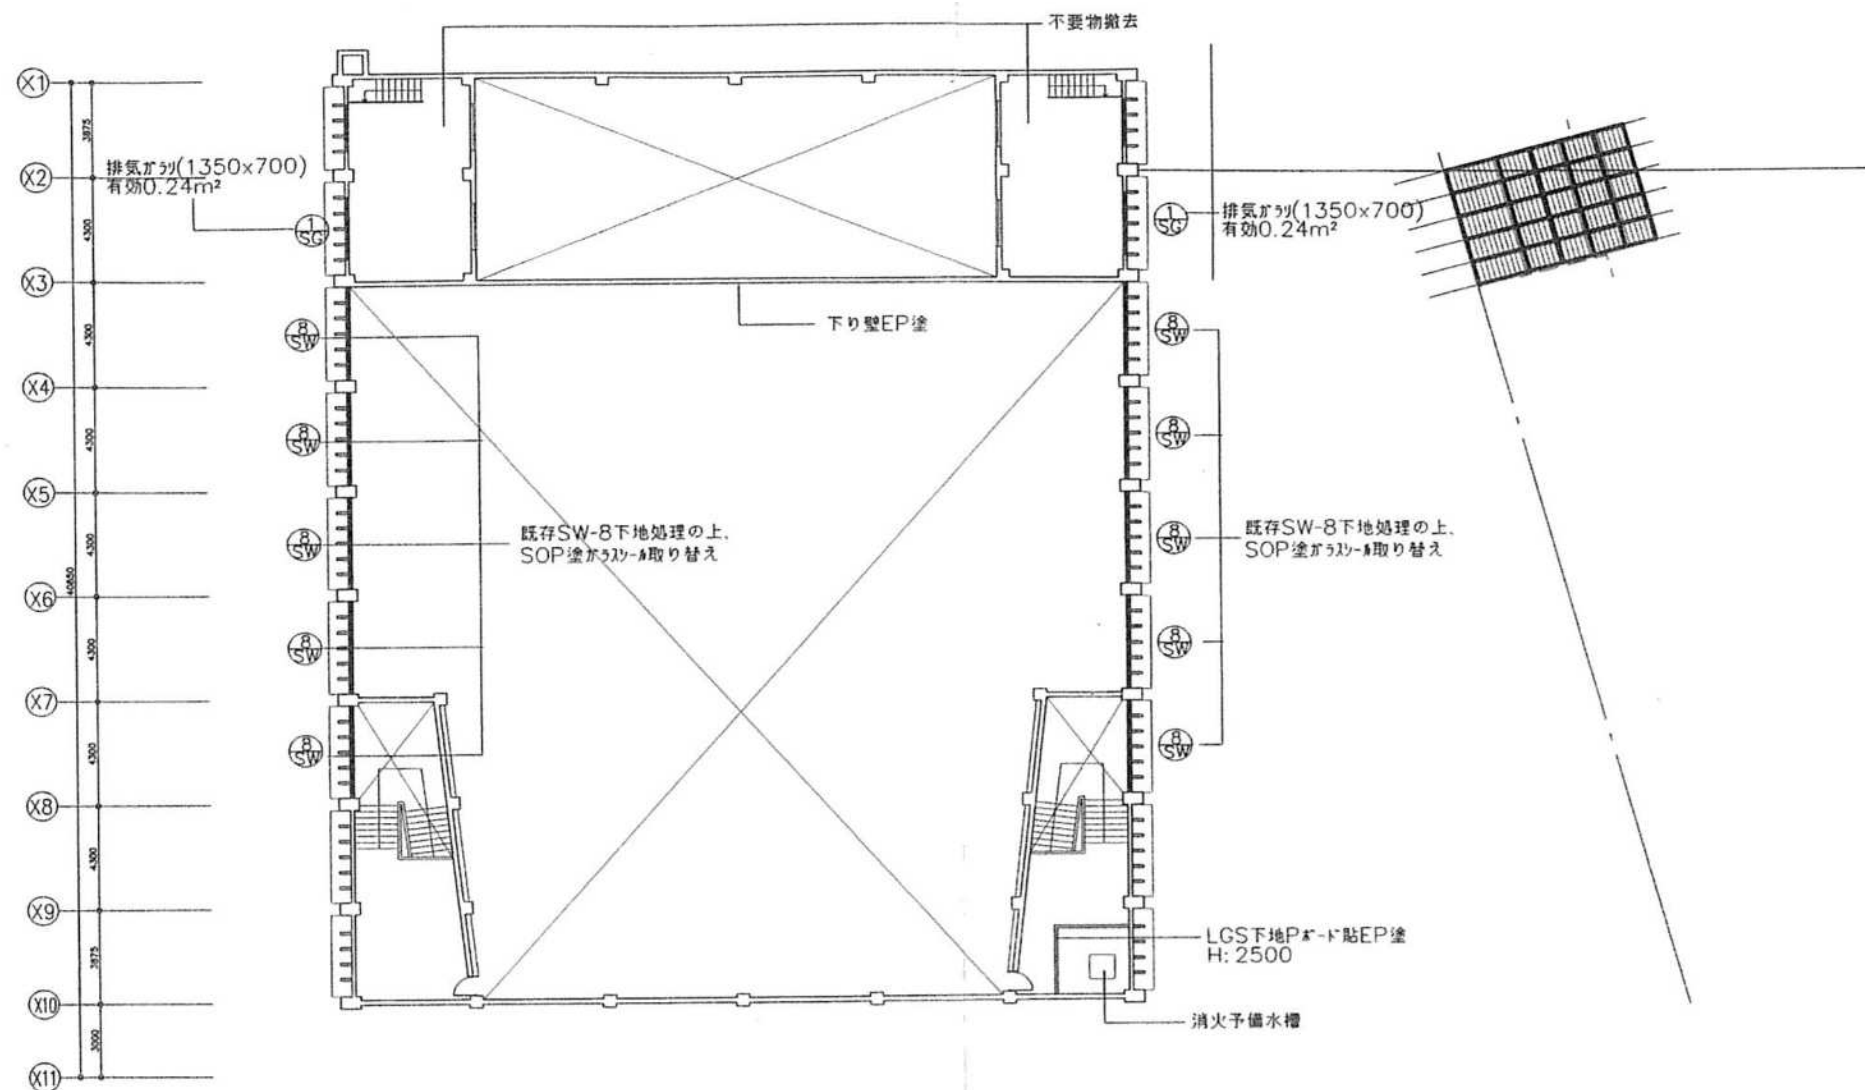




3階平面図 S 1:200

DATE	REVISION NOTE	CONSULTANT	TA WORKSHOP 戸原・北山 設計共同企業体	TITLE リサイクルプラザ整備工事	TRADE 建築
				3階平面図	NO. A-10
				SCALE S=1/200	DATE

		工事名	令和7年度 旧いきいきプラザ解体工事実施設計業務			図面番号 5 27
		図面名		縮尺	NON	
		白石市				

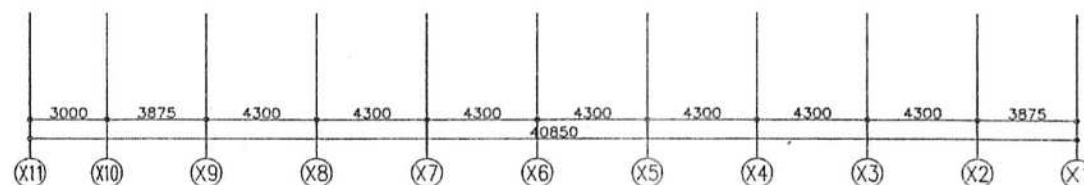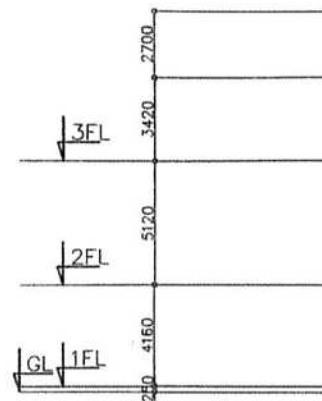

北側立面図 S 1: 200

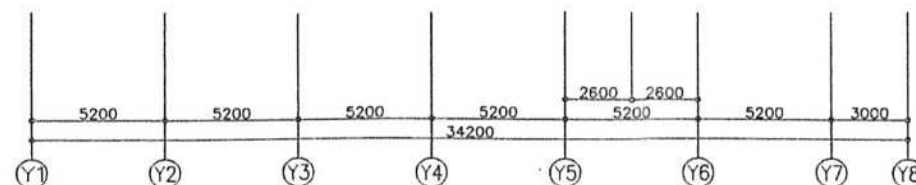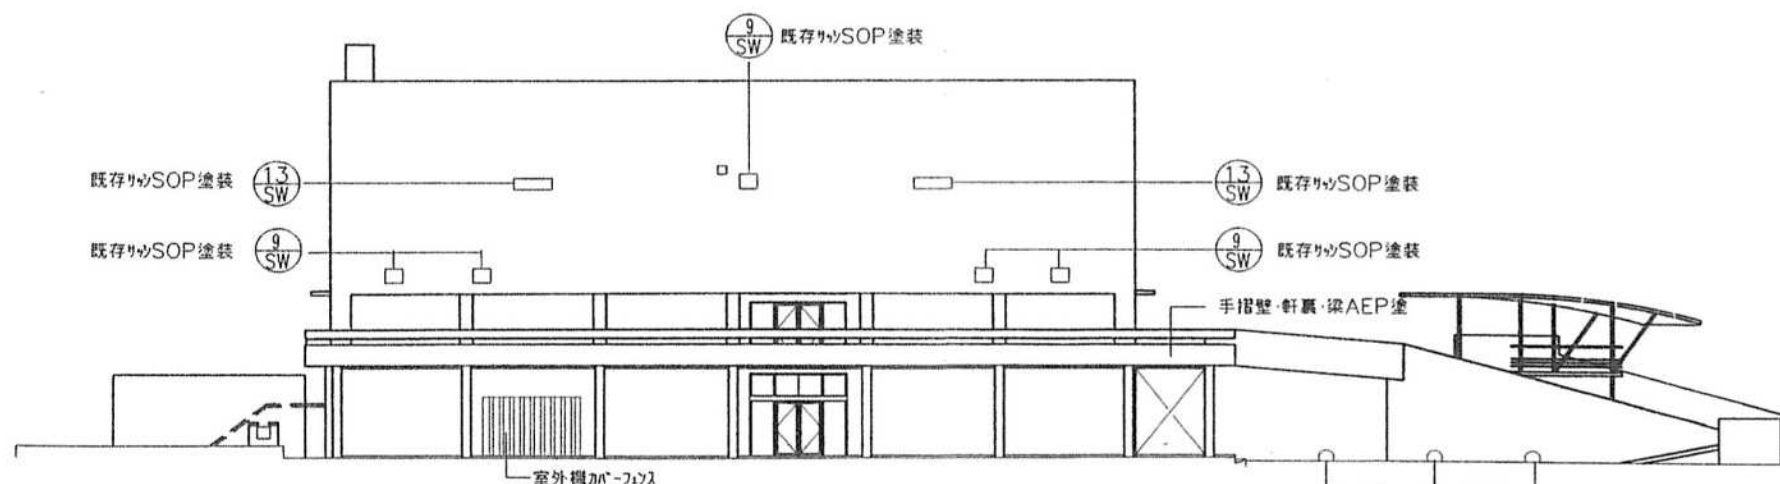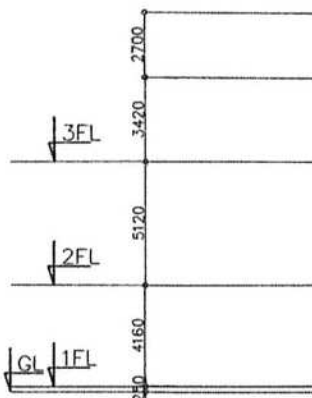

東側立面図 S 1: 200

DATE	REVISION NOTE	CONSULTANT	TITLE	TRADE
			リサイクルプラザ整備工事	建築
			立面図-1	NO. A-11
			SCALE S=1/200	DATE

		工事名	令和7年度 旧いきいきプラザ解体工事実施設計業務			図面番号 6 27
		図面名		縮尺	NON	
		白石市				