


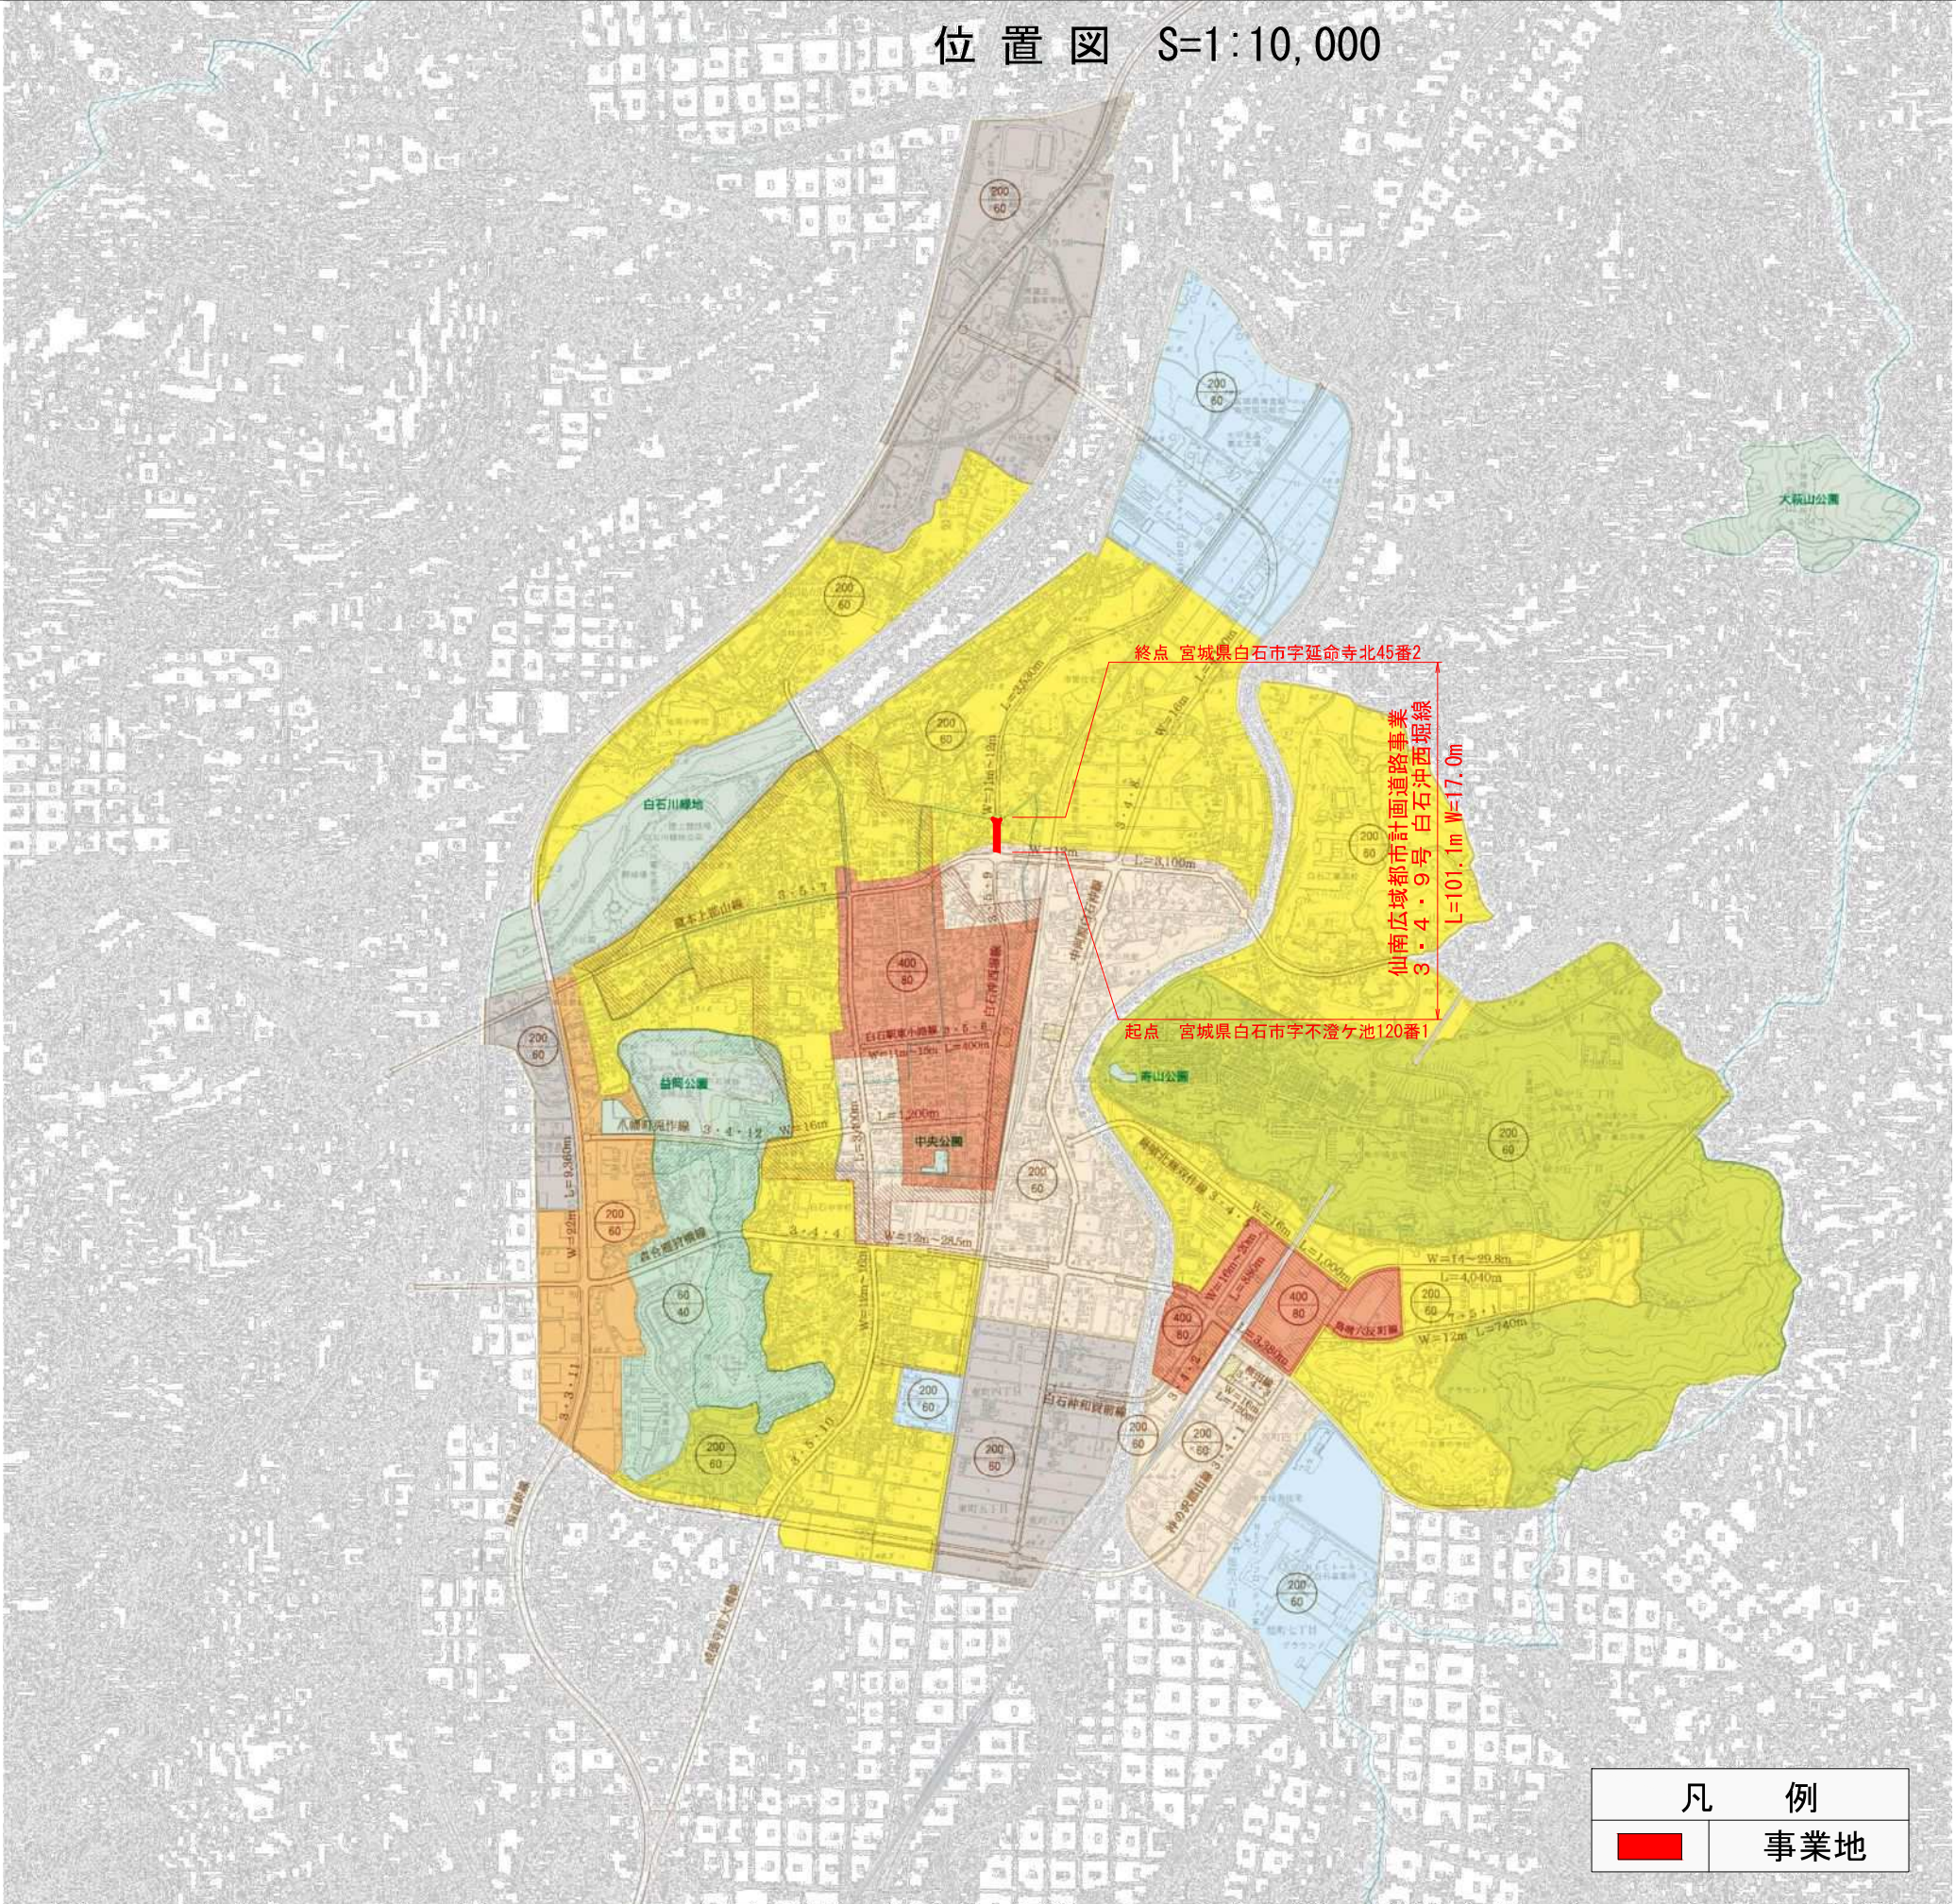

N

凡	例
	都市計画区域
	第一種低層住居専用地域
	第一種中高層住居専用地域
	第一種住居地域
	第二種住居地域
	準住居地域
	商業地域
	準工業地域
	工業地域
	特別工業地域
	準防火地域
	広場
	都市公園・緑地
	風致地区
	計画道路
	形態規制

図面名	位置図	
縮尺		図番